


LOKALIZACJA WYMIANY STOLARKI - Rzut piętra

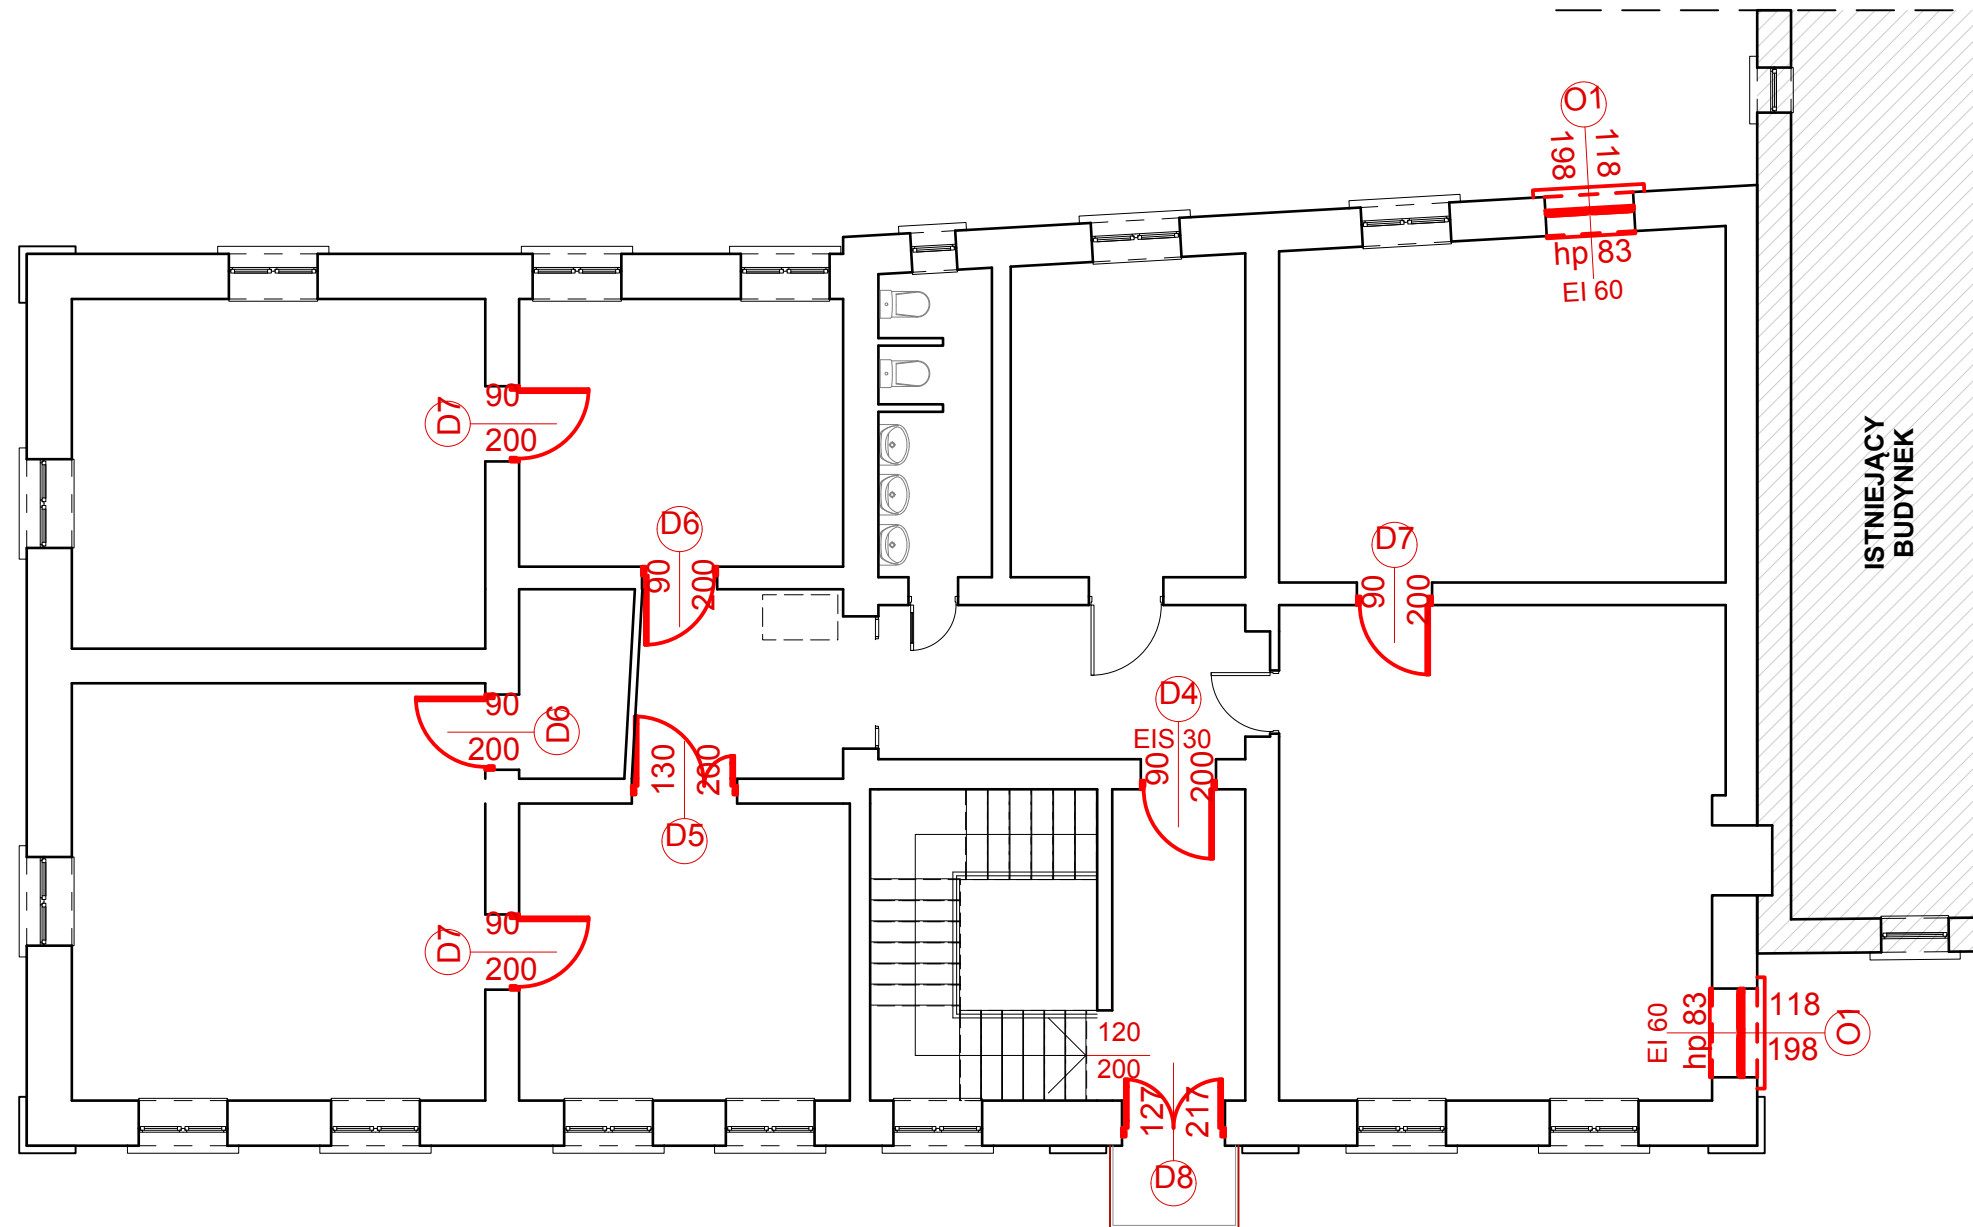

Przedsiębiorstwo Projektowo-Usługowe TECH-POŻ Wiesław Wyszkowski Drężewo, ul. Spokojna 15 07-415 OLSZEWO-BORKI		
Data: czerwiec 2018 r.	Skala: b.s.	Rysunek Nr W-1/2
Inwestor / obiekt: Przedszkole Miejskie Nr 4 ul. R. Krajewskiego 3, 06-100 Pultusk / Przedszkole Miejskie Nr 4		
Adres: ul. M. Konopnickej 7, 06-100 Pultusk		
Temat: Przystosowanie budynku Przedszkola do warunków ochrony przeciwpożarowej		
Rysunek: WYKAZ STOLARKI / PIĘTRO-Drzwi+Okna		
Zespół projektowy:	Podpis:	
Projektant: mgr. inż. arch. Marek Pezo Nr. upr. Wa-450/01 MDIARP MA-1307		
Asystent: mgr. inż. arch. Damian Łukask		